


WOHNUNG 1 im DG
Nutzfläche: 106,98 qm

DG1: Zimmer 1 15,48 qm
Zimmer 2 22,27 qm
Esszimmer 22,64 qm
Küche 8,37 qm
Abstellkammer 0,72 qm
Bad 9,72 qm

DG2: Zimmer 3 10,01 qm
Zimmer 4 10,79 qm
Abstellfläche 6,78 qm

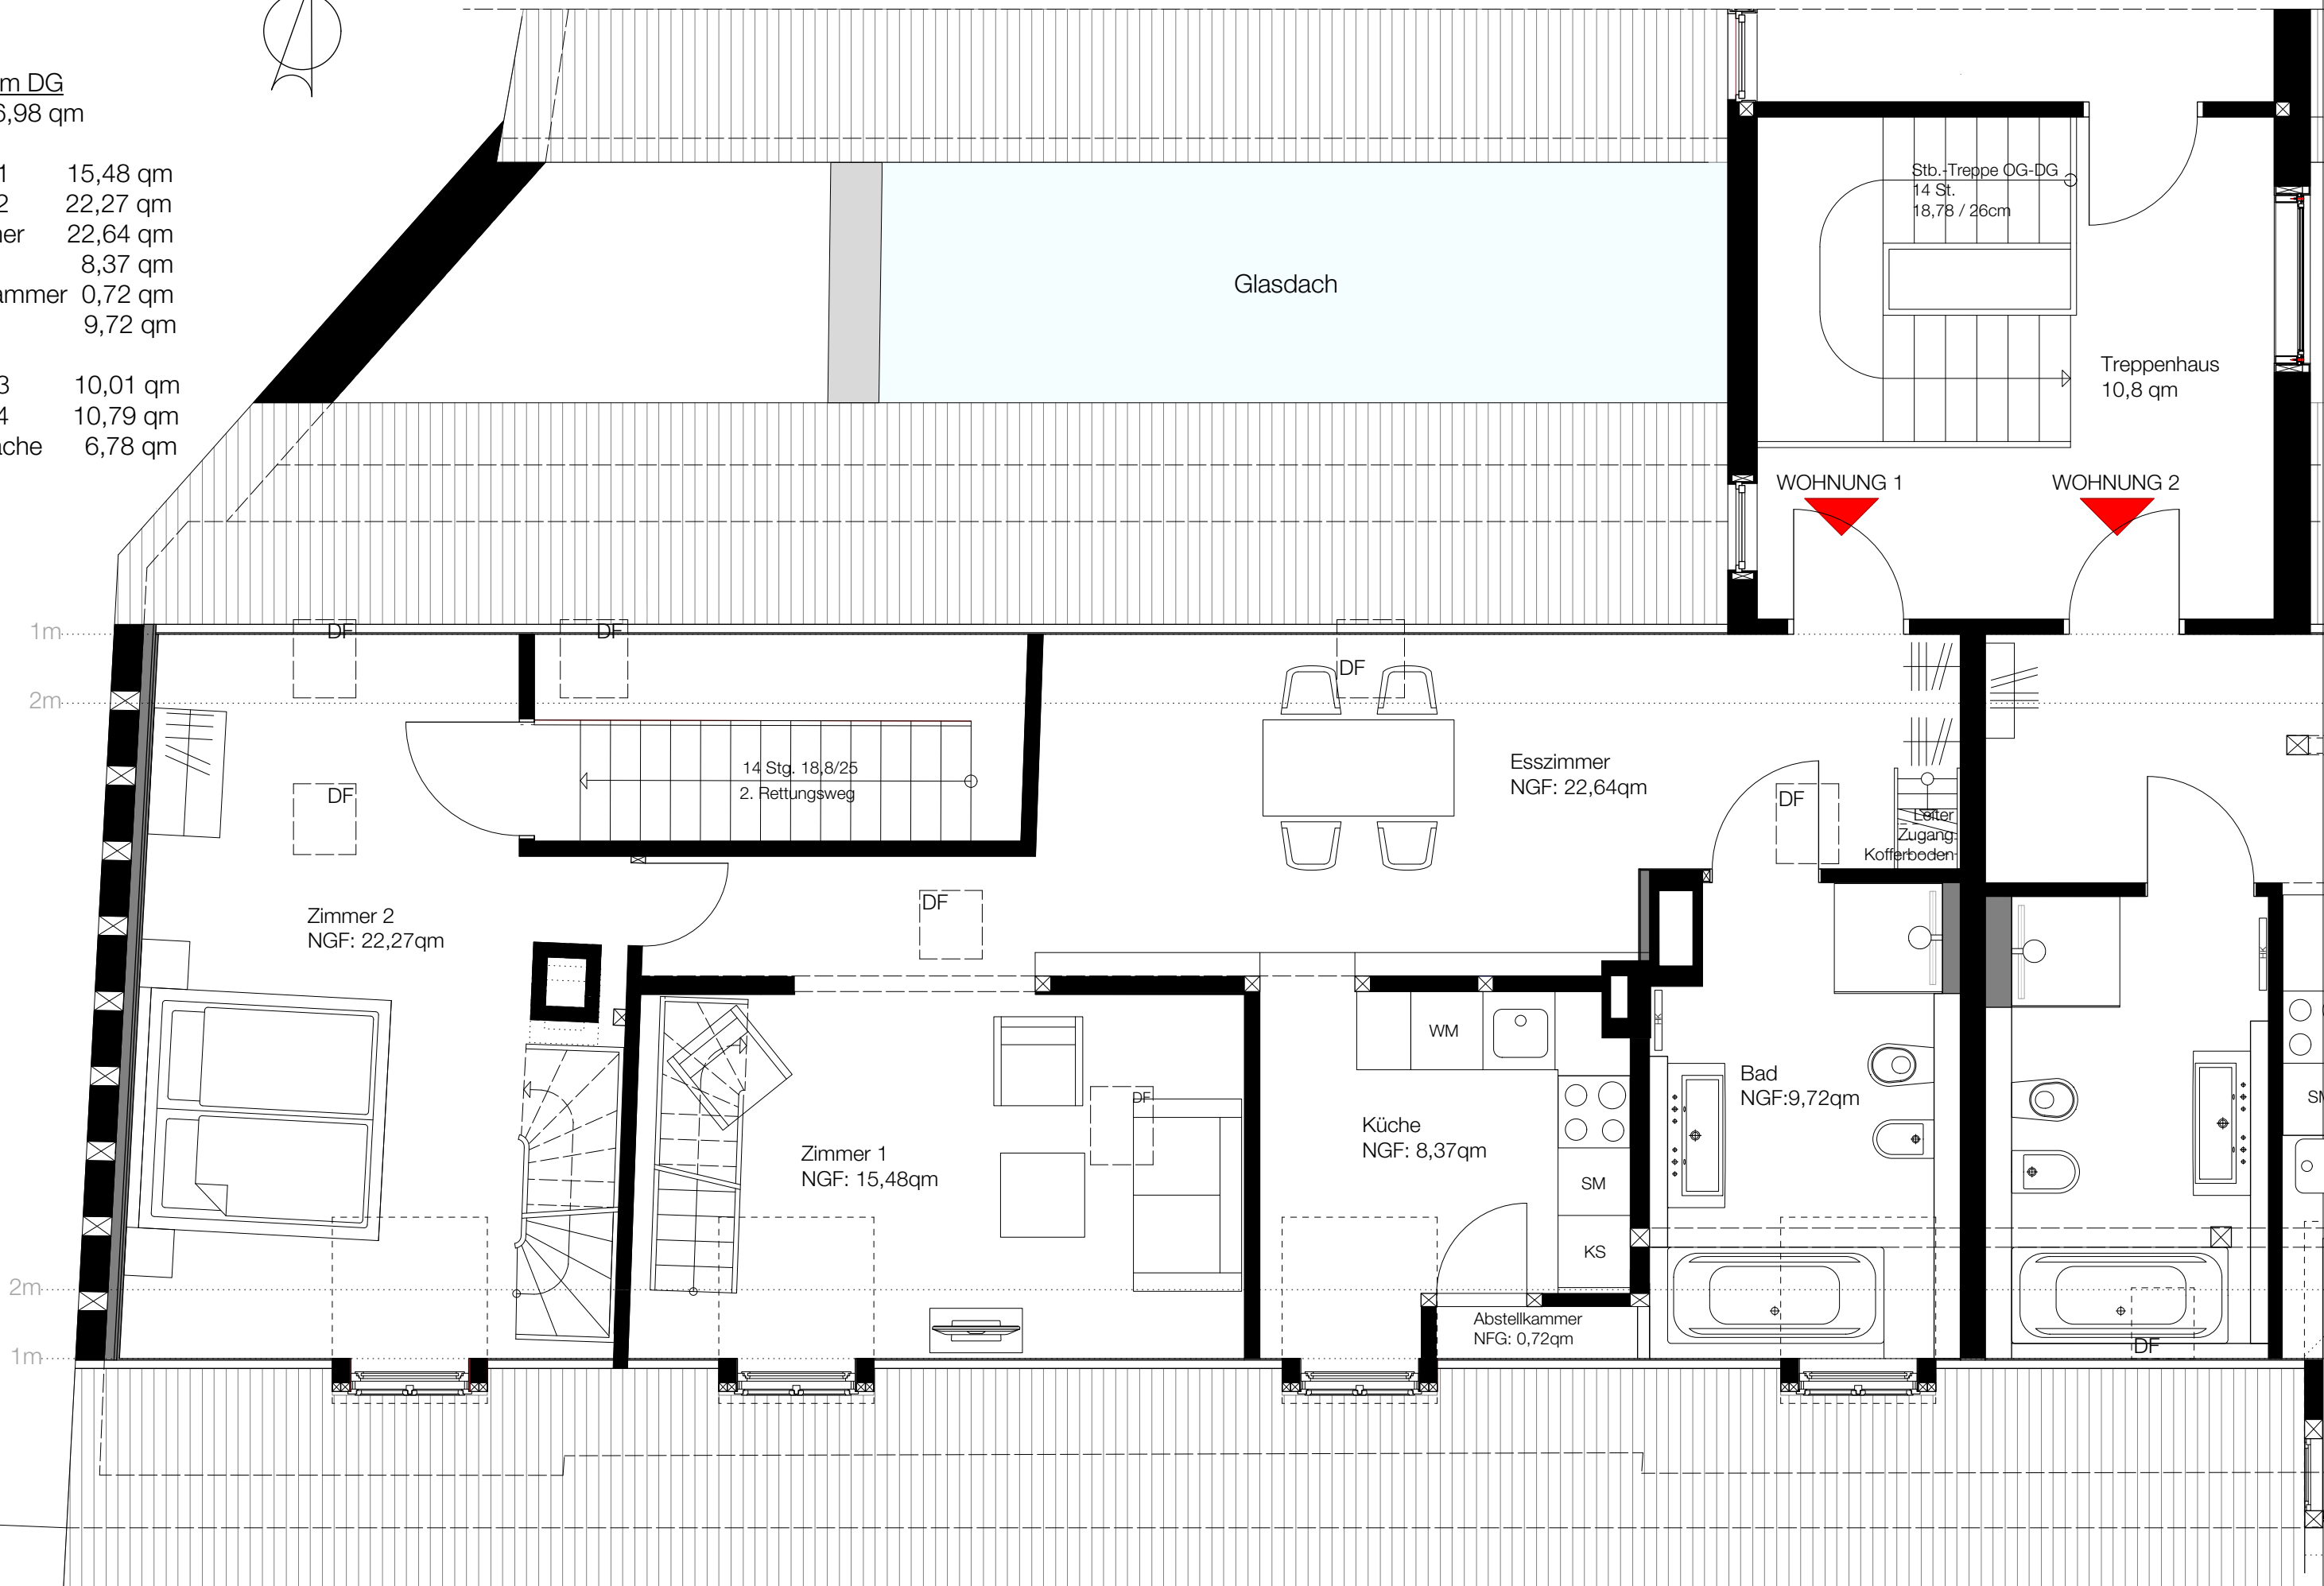

Glasdach

Stb.-Treppe OG-DG
14 St.
18,78 / 26cm

Treppenhaus
10,8 qm

WOHNUNG 1

WOHNUNG 2

14 Stg. 18,8/25
2. Rettungsweg

Esszimmer
NGF: 22,64qm

Zimmer 2
NGF: 22,27qm

Zimmer 1
NGF: 15,48qm

Küche
NGF: 8,37qm

Bad
NGF: 9,72qm

Abstellkammer
NFG: 0,72qm

1m
2m
2m
1m

DF

DF

DF

DF

DF

DF

DF

DF
Lester
Zugang
Kofferboden

SM
KS

WM

SM